

OGÓLNOŚCIEPNY WIELOFUNKCYJNY PARK
SPORTOWO - REKREACYJNY W KOŚCIERZYNI
PRZY ULICY 8 MARCA
KONCEPCJA ZAGOSPODAROWANIA TERENU



ZESTAWIENIE ELEMENTÓW ZAGOSPODAROWANIA:

- G - PLAC ZABAW SENSORYCZNY
- H - PLAC DO MALOWANIA KREDA
- I - PLAC Z WYKLEJANYMI GRAMI PLANSZOWYMI
- J - PLAC DO GRY W BULE
- M - SIŁOWNIA ZEWNĘTRZNA
- N - MIASTECKO ROMEROWE
- P - CIĄG PIESZO—ROMEROWY/ROLKARSKI
- S - TEREN REKREACYJNY "ZIELONA PLAZA"

STREFA REKREACYJNA

G – PRZYKŁADOWE ELEMENTY
PLACU ZABAW SENSORYCZNEGO

1. ŚCIEŻKA O RÓŻNYCH NAWIERZCHNIACH



2. WNIESIONA RABATA Z ZIOŁAMI



3. PNIAKI




4. KRZYWE ZMERCIAŁO




5. RURY DESZCZOWE



6. PANEL SENSORYCZNY

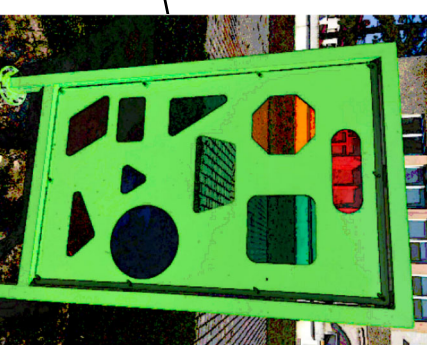

7. DZWONY RUROWE

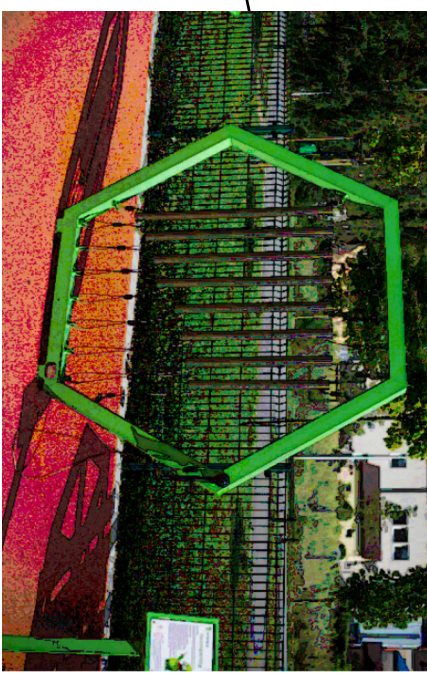

S – TEREN REKREACYJNY "ZIELONA PLAZA"




J – PLAC DO MALOWANIA KREDA



K – PLAC Z WYKLEJANYMI GRAMI PLANSZOWYMI



L – PLAC GRY W BULE

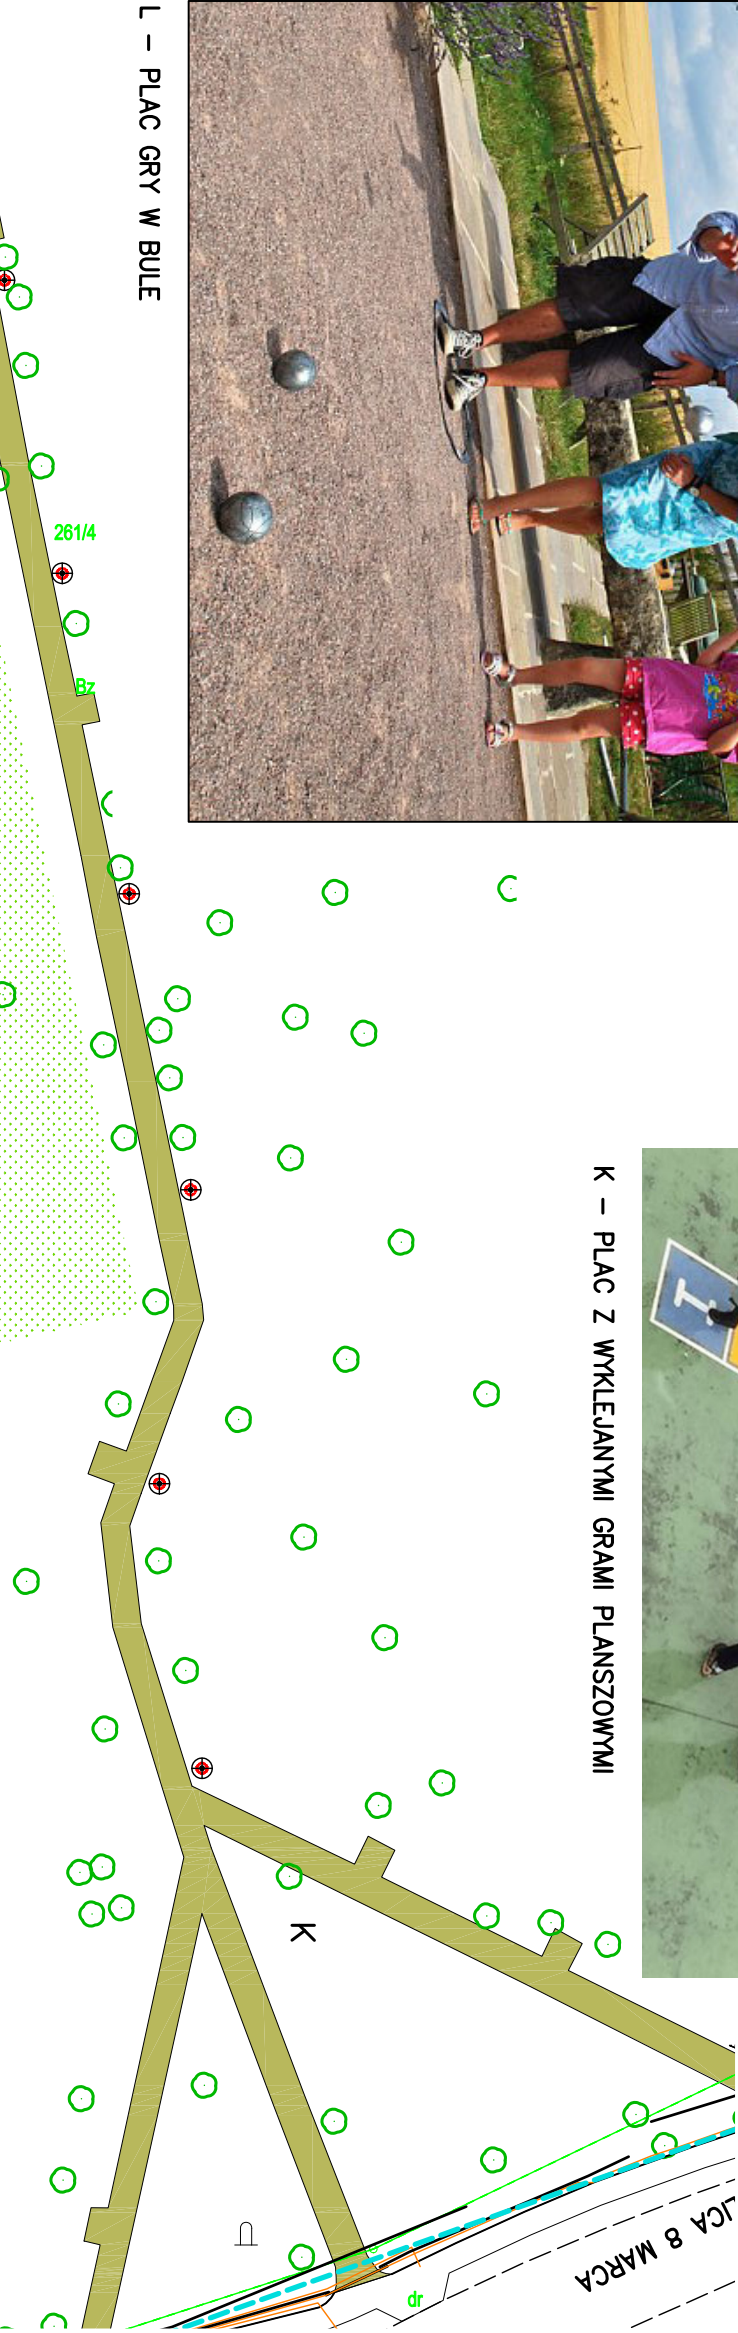

S – TEREN REKREACYJNY "ZIELONA PLAZA"



P – CIĄG PIESZO—ROMEROWY/ROLKARSKI

LEGENDA

- Nowierzchnia bitumiczna – tor rolkarSKI
- Nowierzchnia chodnikowa z płytek betonowych z elementami kostki granitowej
- Nowierzchnia z kostki betonowej bezfazowej w kolorze jasnoszarym – place do rysowania i gier podwózkowych
- Nowierzchnia z kostki betonowej bezfazowej w kolorze ciemnoszarym – miasteczko rowerowe
- Istniejąca nowierzchnia ciągów komunikacyjnych
- Nowierzchnia płaskowa – ziwno – siłownia zewnętrzna i place do gry w biele
- teren rekreacyjny "Zielona plaza"
- Zieleń
- Ścieżka o różnych nawierzchniach
- Lawka parkowa okrągła
- Drzewa do usunięcia
- Słupy oświetleniowe parkowe
- Urządzenie na place zabaw sensorycznym