

OGÓLNODOSTĘPNY WIELOFUNKCYJNY PARK
SPORTOWO - REKREACYJNY W KOŚCIERZYNI
PRZY ULICY 8 MARCA
KONCEPCJA ZAGOSPODAROWANIA TERENU

ZESTAWIENIE ELEMENTÓW ZAGOSPODAROWANIA:

- H PLAC ZABAW NR 1 – NAWIERZCHNIA PIASKOWA
- I PLAC ZABAW NR 2 – NAWIERZCHNIA "SZTUCZNA TRAWA"



PLACE ZABAW

PRZYKŁADOWE WYPOSAŻENIE PŁACÓW ZABAW

1. MINIPARK LINOWY




2. ZŁAZD LINOWY




3. LATARNIA MORSKA



8. HUŚTAWKA 6—OSOBOWA

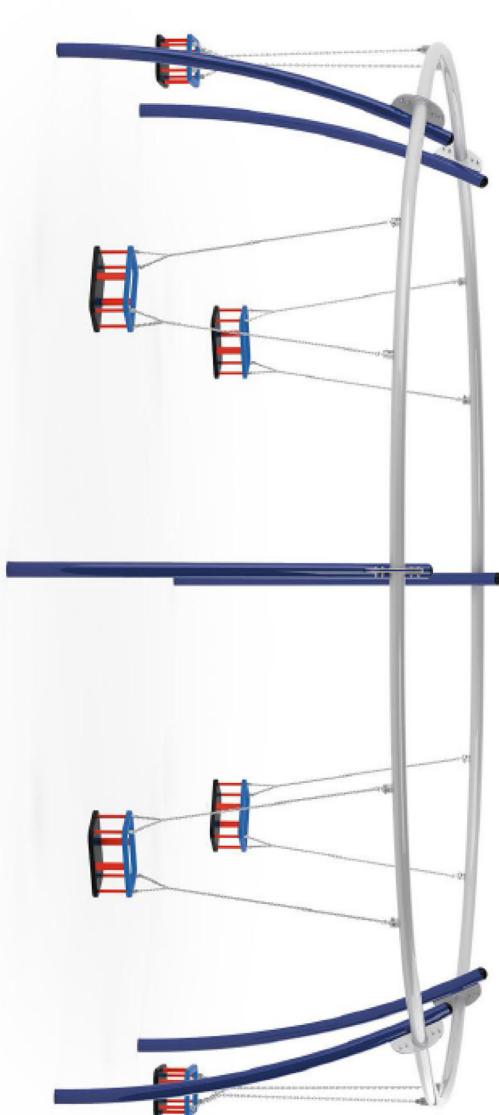

9. AEROSKATE

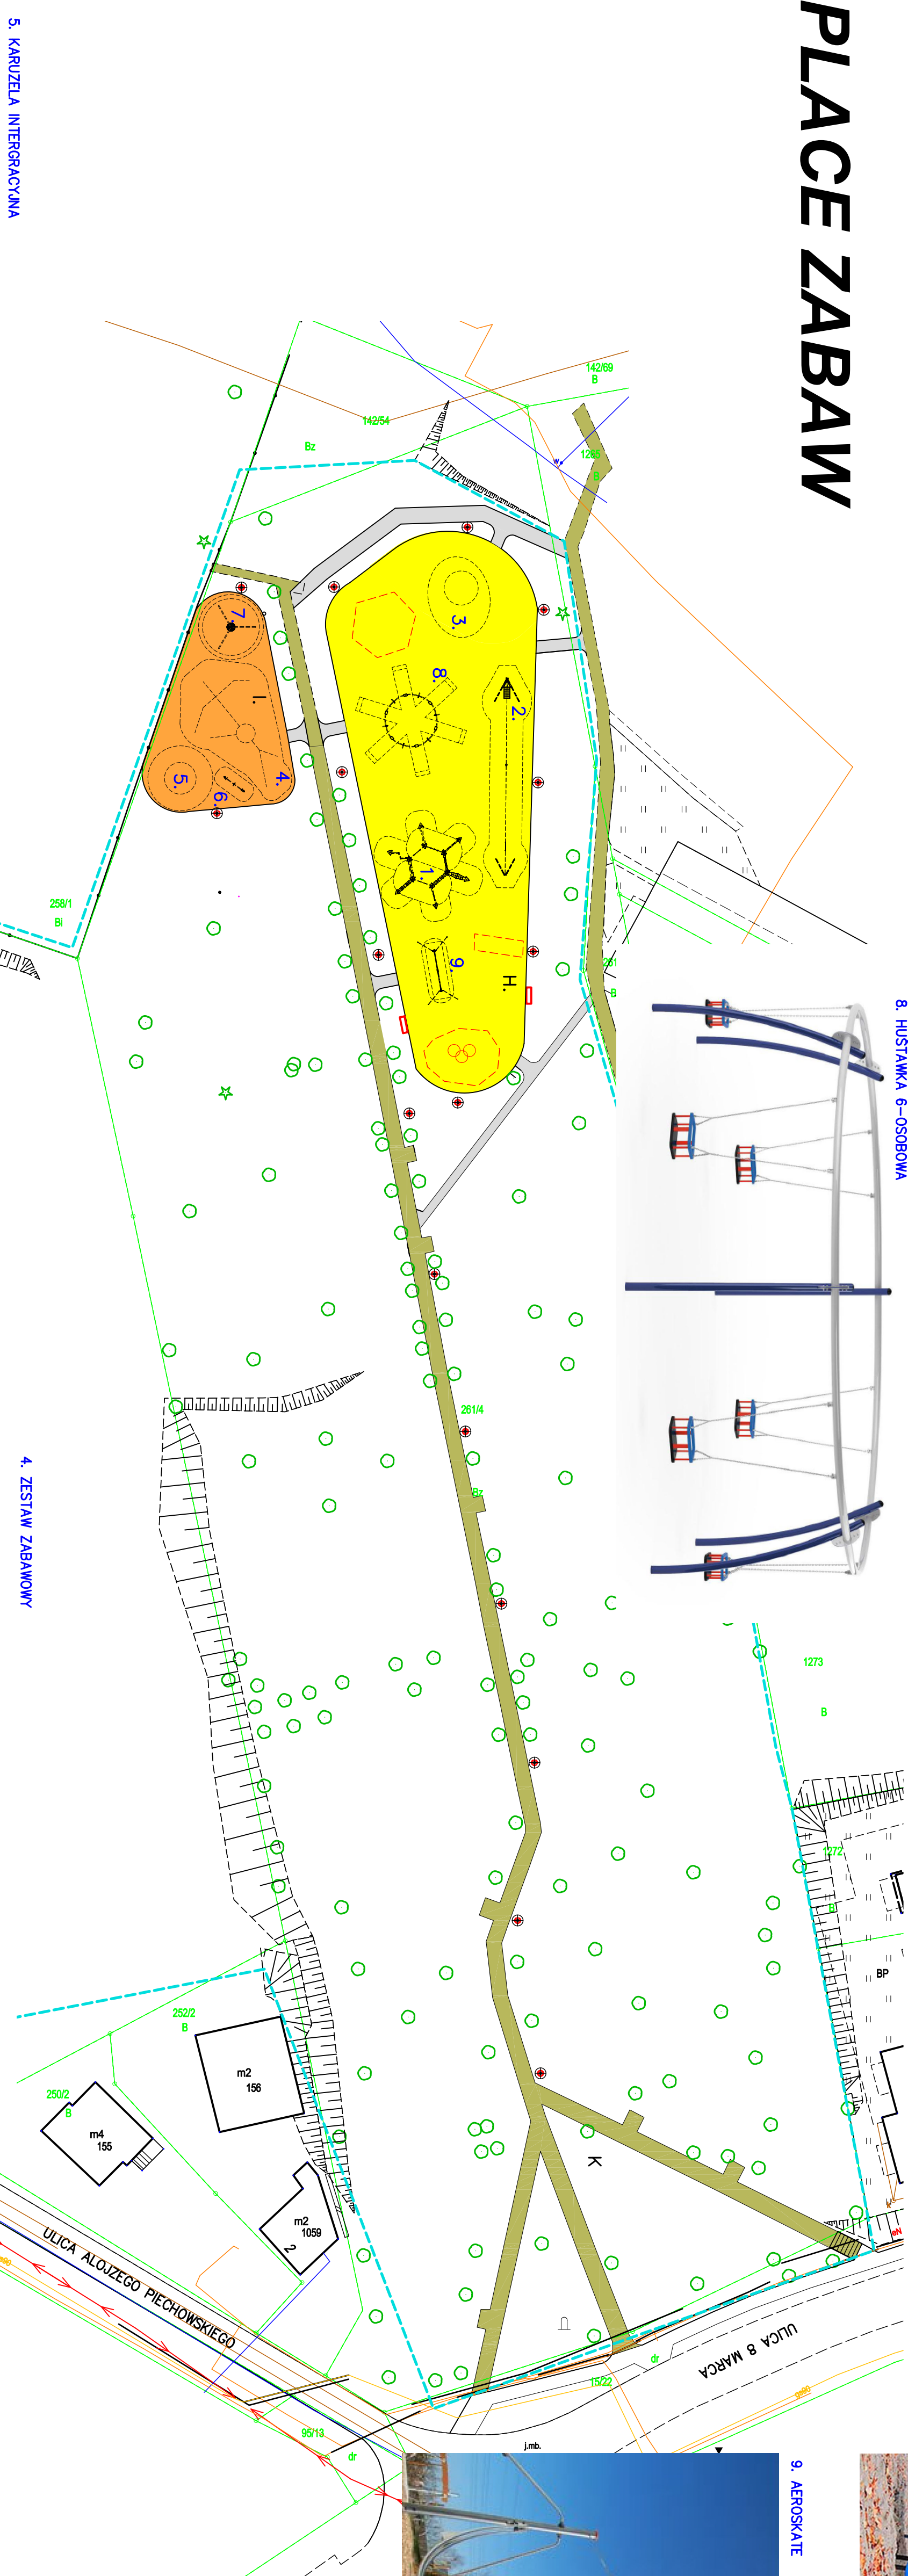

LEGENDA

- Nowierzchnia "sztuczna trawa" – plac zabaw
- Nowierzchnia chodników z płytek betonowych z elementami kostki granitowej
- Istniejąca nawierzchnia ciągów komunikacyjnych
- Nowierzchnia piaskowa – plac zabaw
- Lotkia parkowa młodzieżowa
- Słupy oświetleniowe parkowe
- Istniejące urządzenie placu zabaw – do pozostawienia


5. KARUZELA INTERAKCYJNA



6. HUŚTAWKA WAGOWA



7. HUŚTAWKA BOCIANIE GNIAZDO

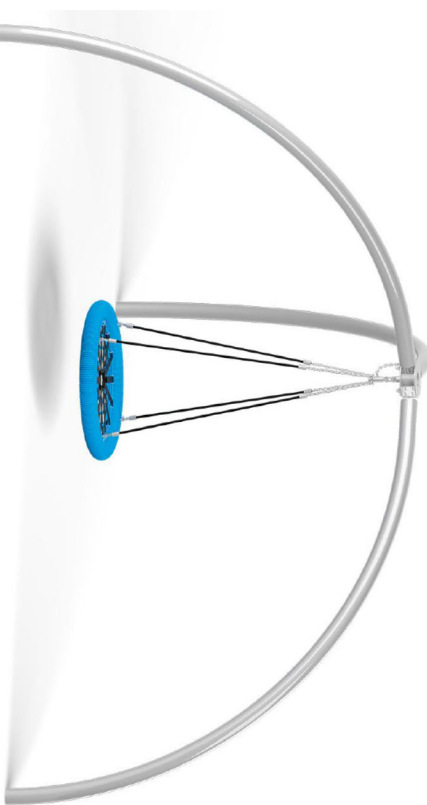

4. ZESTAW ZABAWOWY

